

Tavola P1.a - LEGENDA

UNITÀ DI PAESAGGIO

PAESAGGIO D'ALTA MONTAGNA

di conche d'alta quota

PAESAGGIO DI TERRAZZI

di terrazzi con conche insediate

AGGLOMERATI

Villes

Hameaux

COMPONENTI STRUTTURALI DEL PAESAGGIO

Torrenti

Laghi

Percorsi storici

Aree archeologiche

Visuali particolari

Beni culturali isolati di rilevanza minore


- CODICE Descrizione
- 1 Mulini di La Magdeleine (C187)
 - 2 Mulini di La Magdeleine (C187)
 - 3 Mulini di La Magdeleine (C187)

Monumenti o documenti

- CODICE Descrizione
- 1 Rascard
 - 2 Rascard
 - 3 Rascard
 - 4 Edificio complesso
 - 5 Manufatto comunitario
 - 6 Rascard
 - 7 Mulini di La Magdeleine (C187)
 - 8 Mulini di La Magdeleine (C187)
 - 9 Mulini di La Magdeleine (C187)
 - 10 Edificio che ha svolto particolari funzioni in passato
 - 11 Rascard
 - 12 Rascard
 - 13 Mulini di La Magdeleine (C187)
 - 14 Mulini di La Magdeleine (C187)
 - 15 Rascard
 - 16 Rascard
 - 17 Rascard
 - 18 Rascard
 - 19 Rascard
 - 20 Edificio che ha svolto particolari funzioni in passato
 - 21 Rascard
 - 22 Edificio che ha svolto particolari funzioni in passato
 - 23 Edificio che ha svolto particolari funzioni in passato
 - 24 Rascard
 - 25 Edificio che ha svolto particolari funzioni in passato
 - 26 Cappella
 - 27 Edificio che ha svolto particolari funzioni in passato
 - 28 Rascard
 - 29 Rascard

VALORI ESTETICI E TRADIZIONALI

complessi di cose immobili che compongono un caratteristico aspetto avente valore estetico e tradizionale

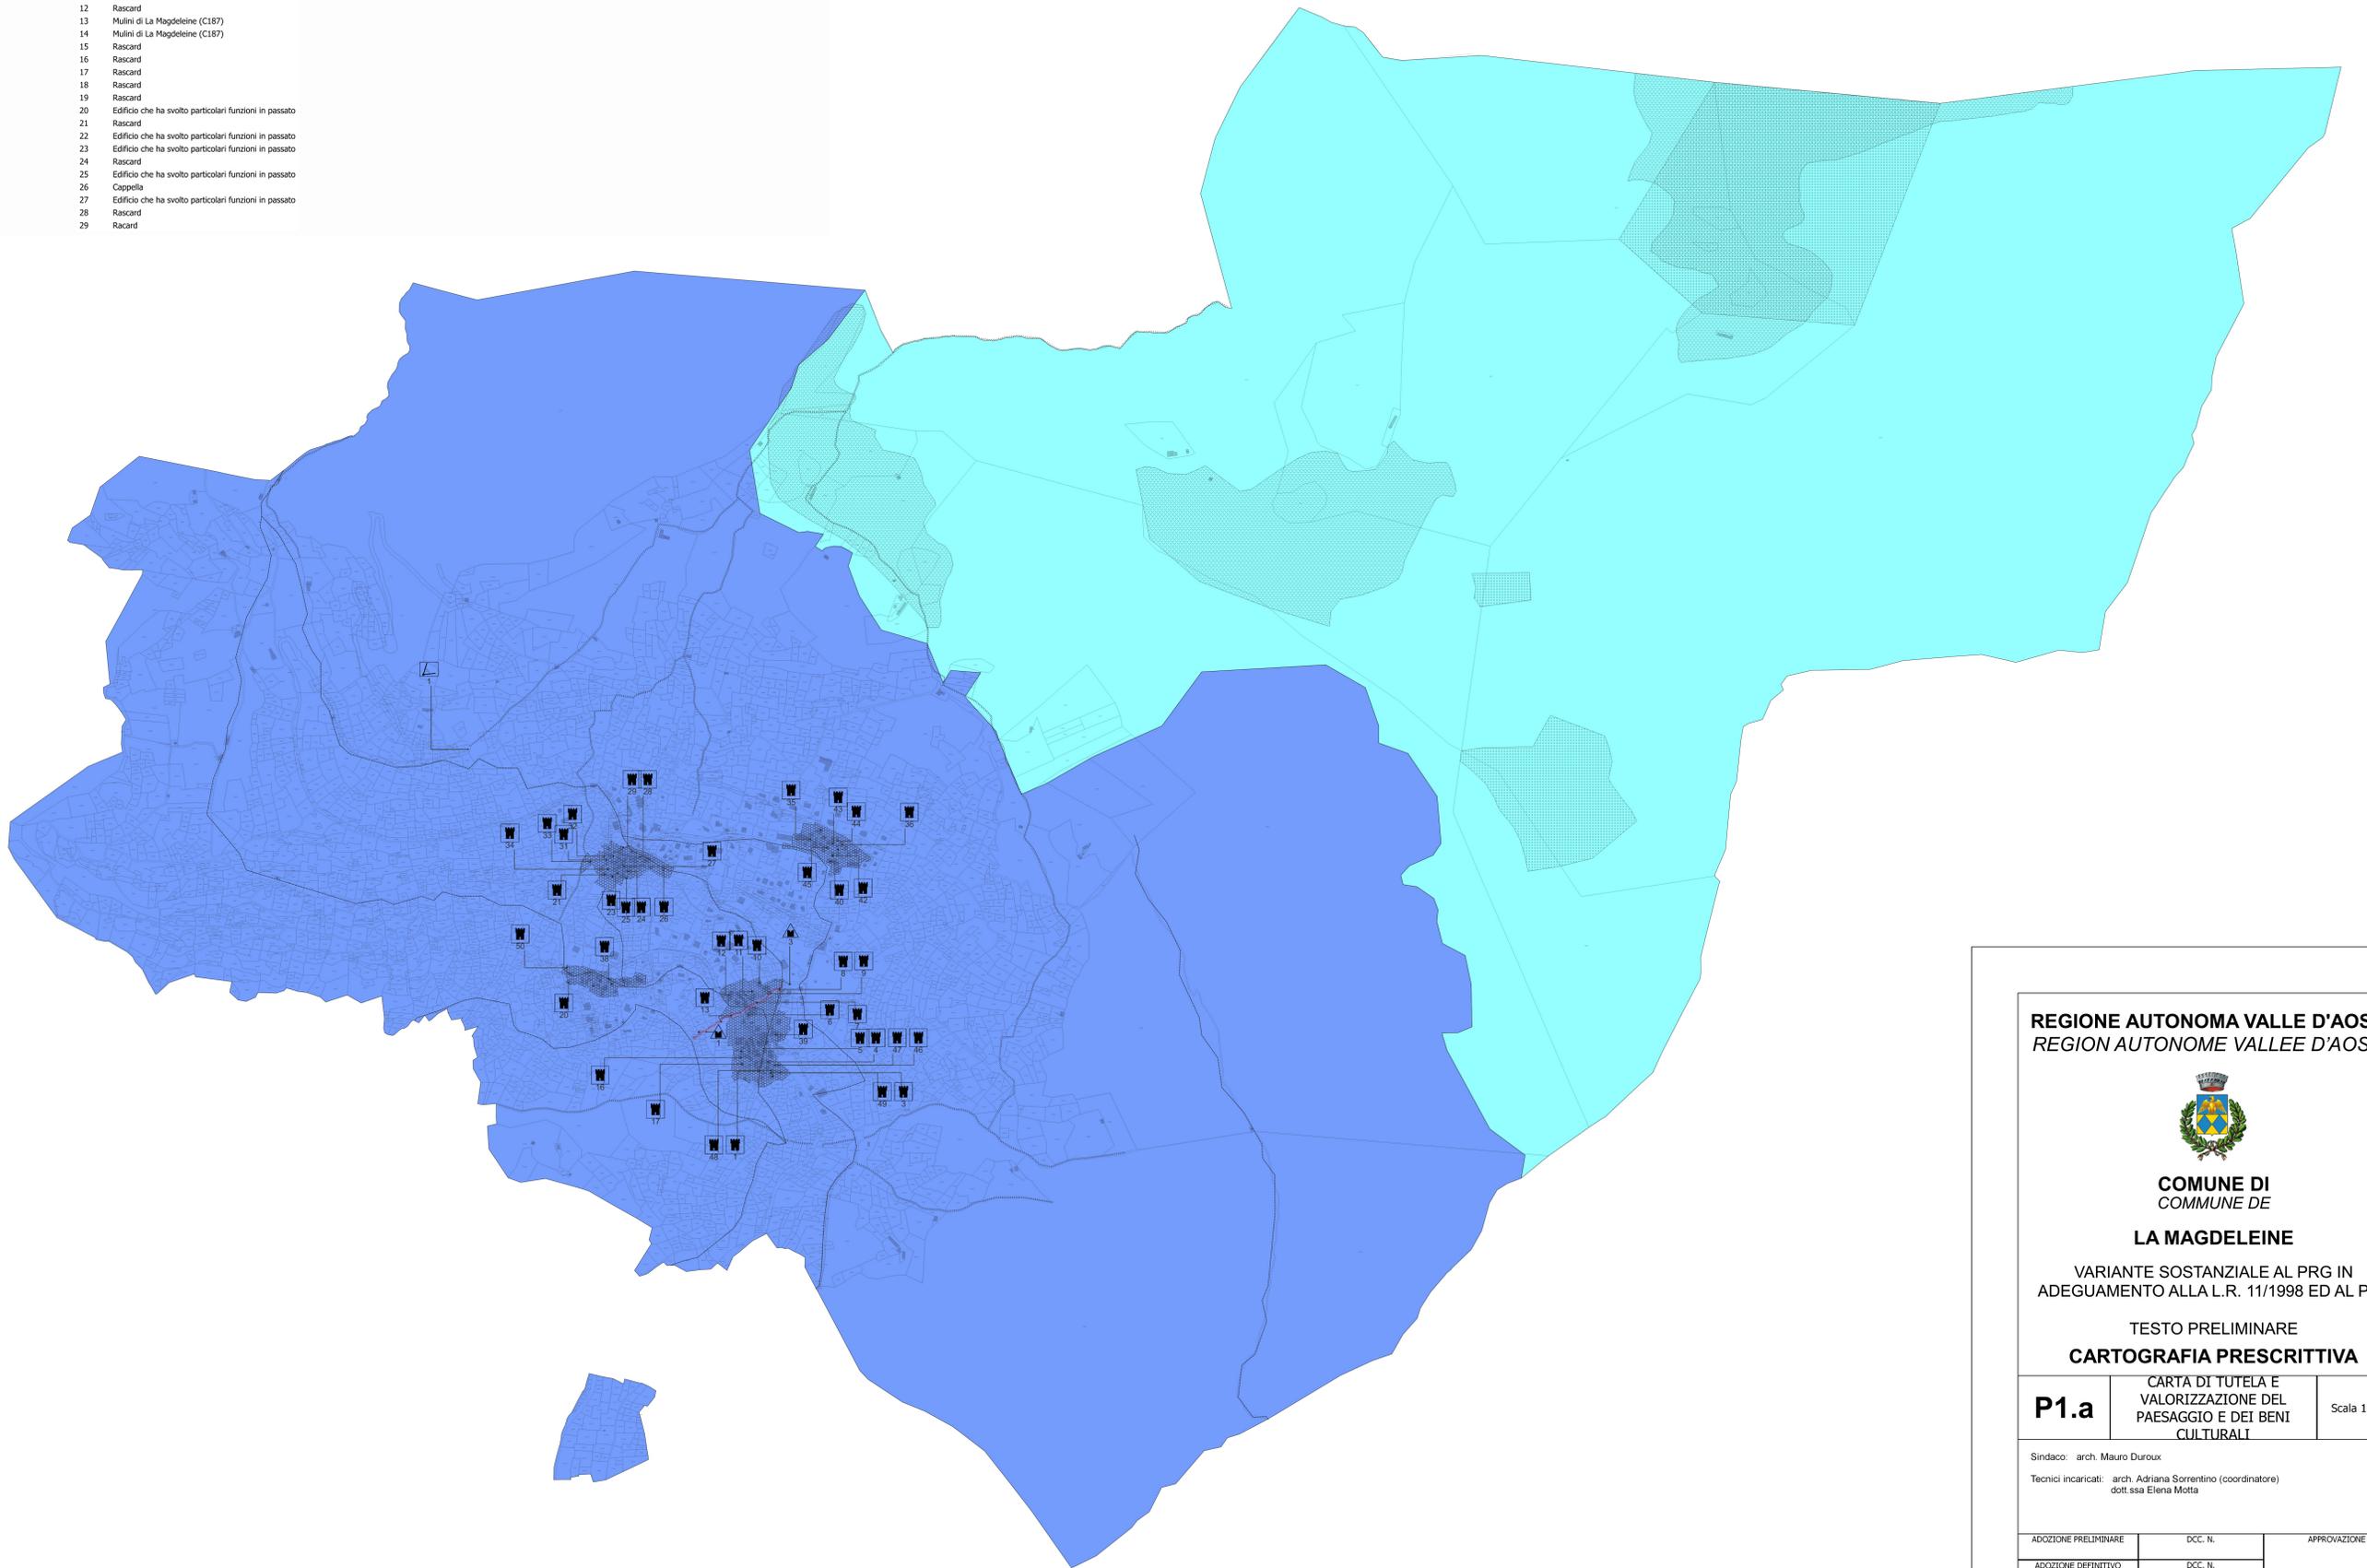

REGIONE AUTONOMA VALLE D'AOSTA
REGION AUTONOME VALLEE D'AOSTE



COMUNE DI
COMMUNE DE

LA MAGDELEINE

VARIANTE SOSTANZIALE AL PRG IN
 ADEGUAMENTO ALLA L.R. 11/1998 ED AL PTP

TESTO PRELIMINARE

CARTOGRAFIA PRESCRITTIVA

P1.a

CARTA DI TUTELA E
 VALORIZZAZIONE DEL
 PAESAGGIO E DEI BENI
 CULTURALI

Scala 1:5000

Sindaco: arch. Mauro Duroux

Tecnici incaricati: arch. Adriana Sorrentino (coordinatore)
 dott.ssa Elena Motta

ADOZIONE PRELIMINARE	DCC. N.	APPROVAZIONE
ADOZIONE DEFINITIVO	DCC. N.	

