


Ufficio Provinciale di AOSTA - Direttore: ING. GALLO ROBERTO

Per Visura

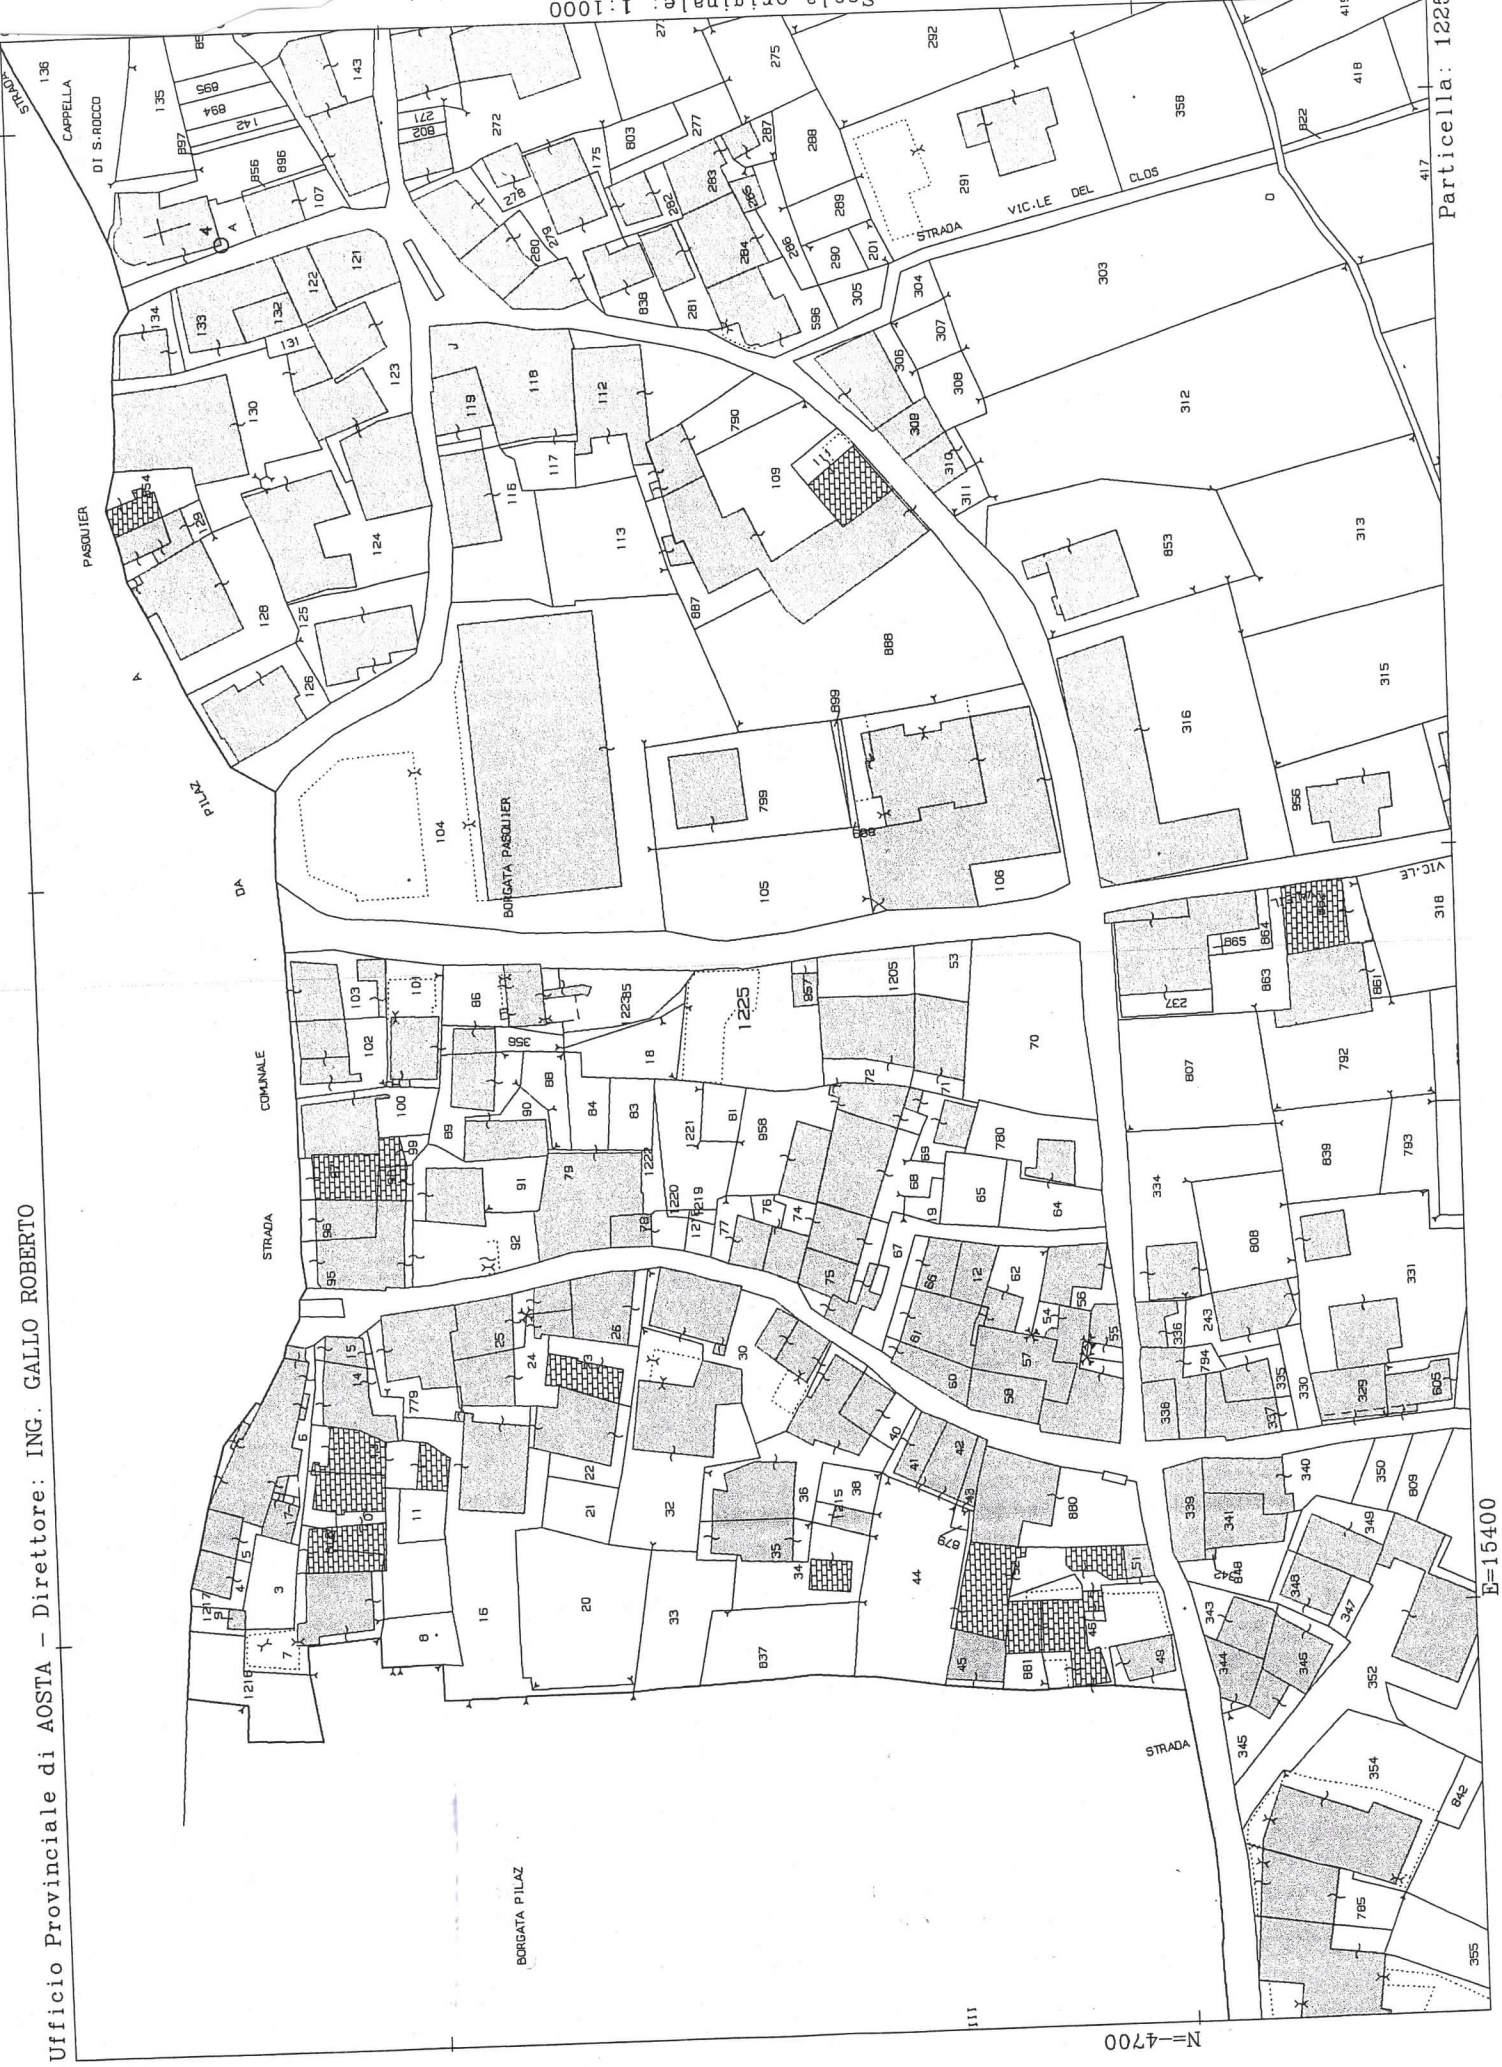

N=4700

E=15400

Particella: 1225

Comune: BRUSSON
Foglio: 39

Scala originale: 1:1000