

Carta degli elementi degli usi e delle attrezzature con particolare rilevanza urbanistica

### Tavola P2-a - LEGENDA

#### ELEMENTI, USI E ATTREZZATURE



Cimiteri



Sorgenti

#### SORGENTI: ZONE DI TUTELA

Zona di tutela assoluta

Zona di rispetto

Zona di protezione


Acquedotti

Canali

Elettrodotti

Fognature

Viabilità

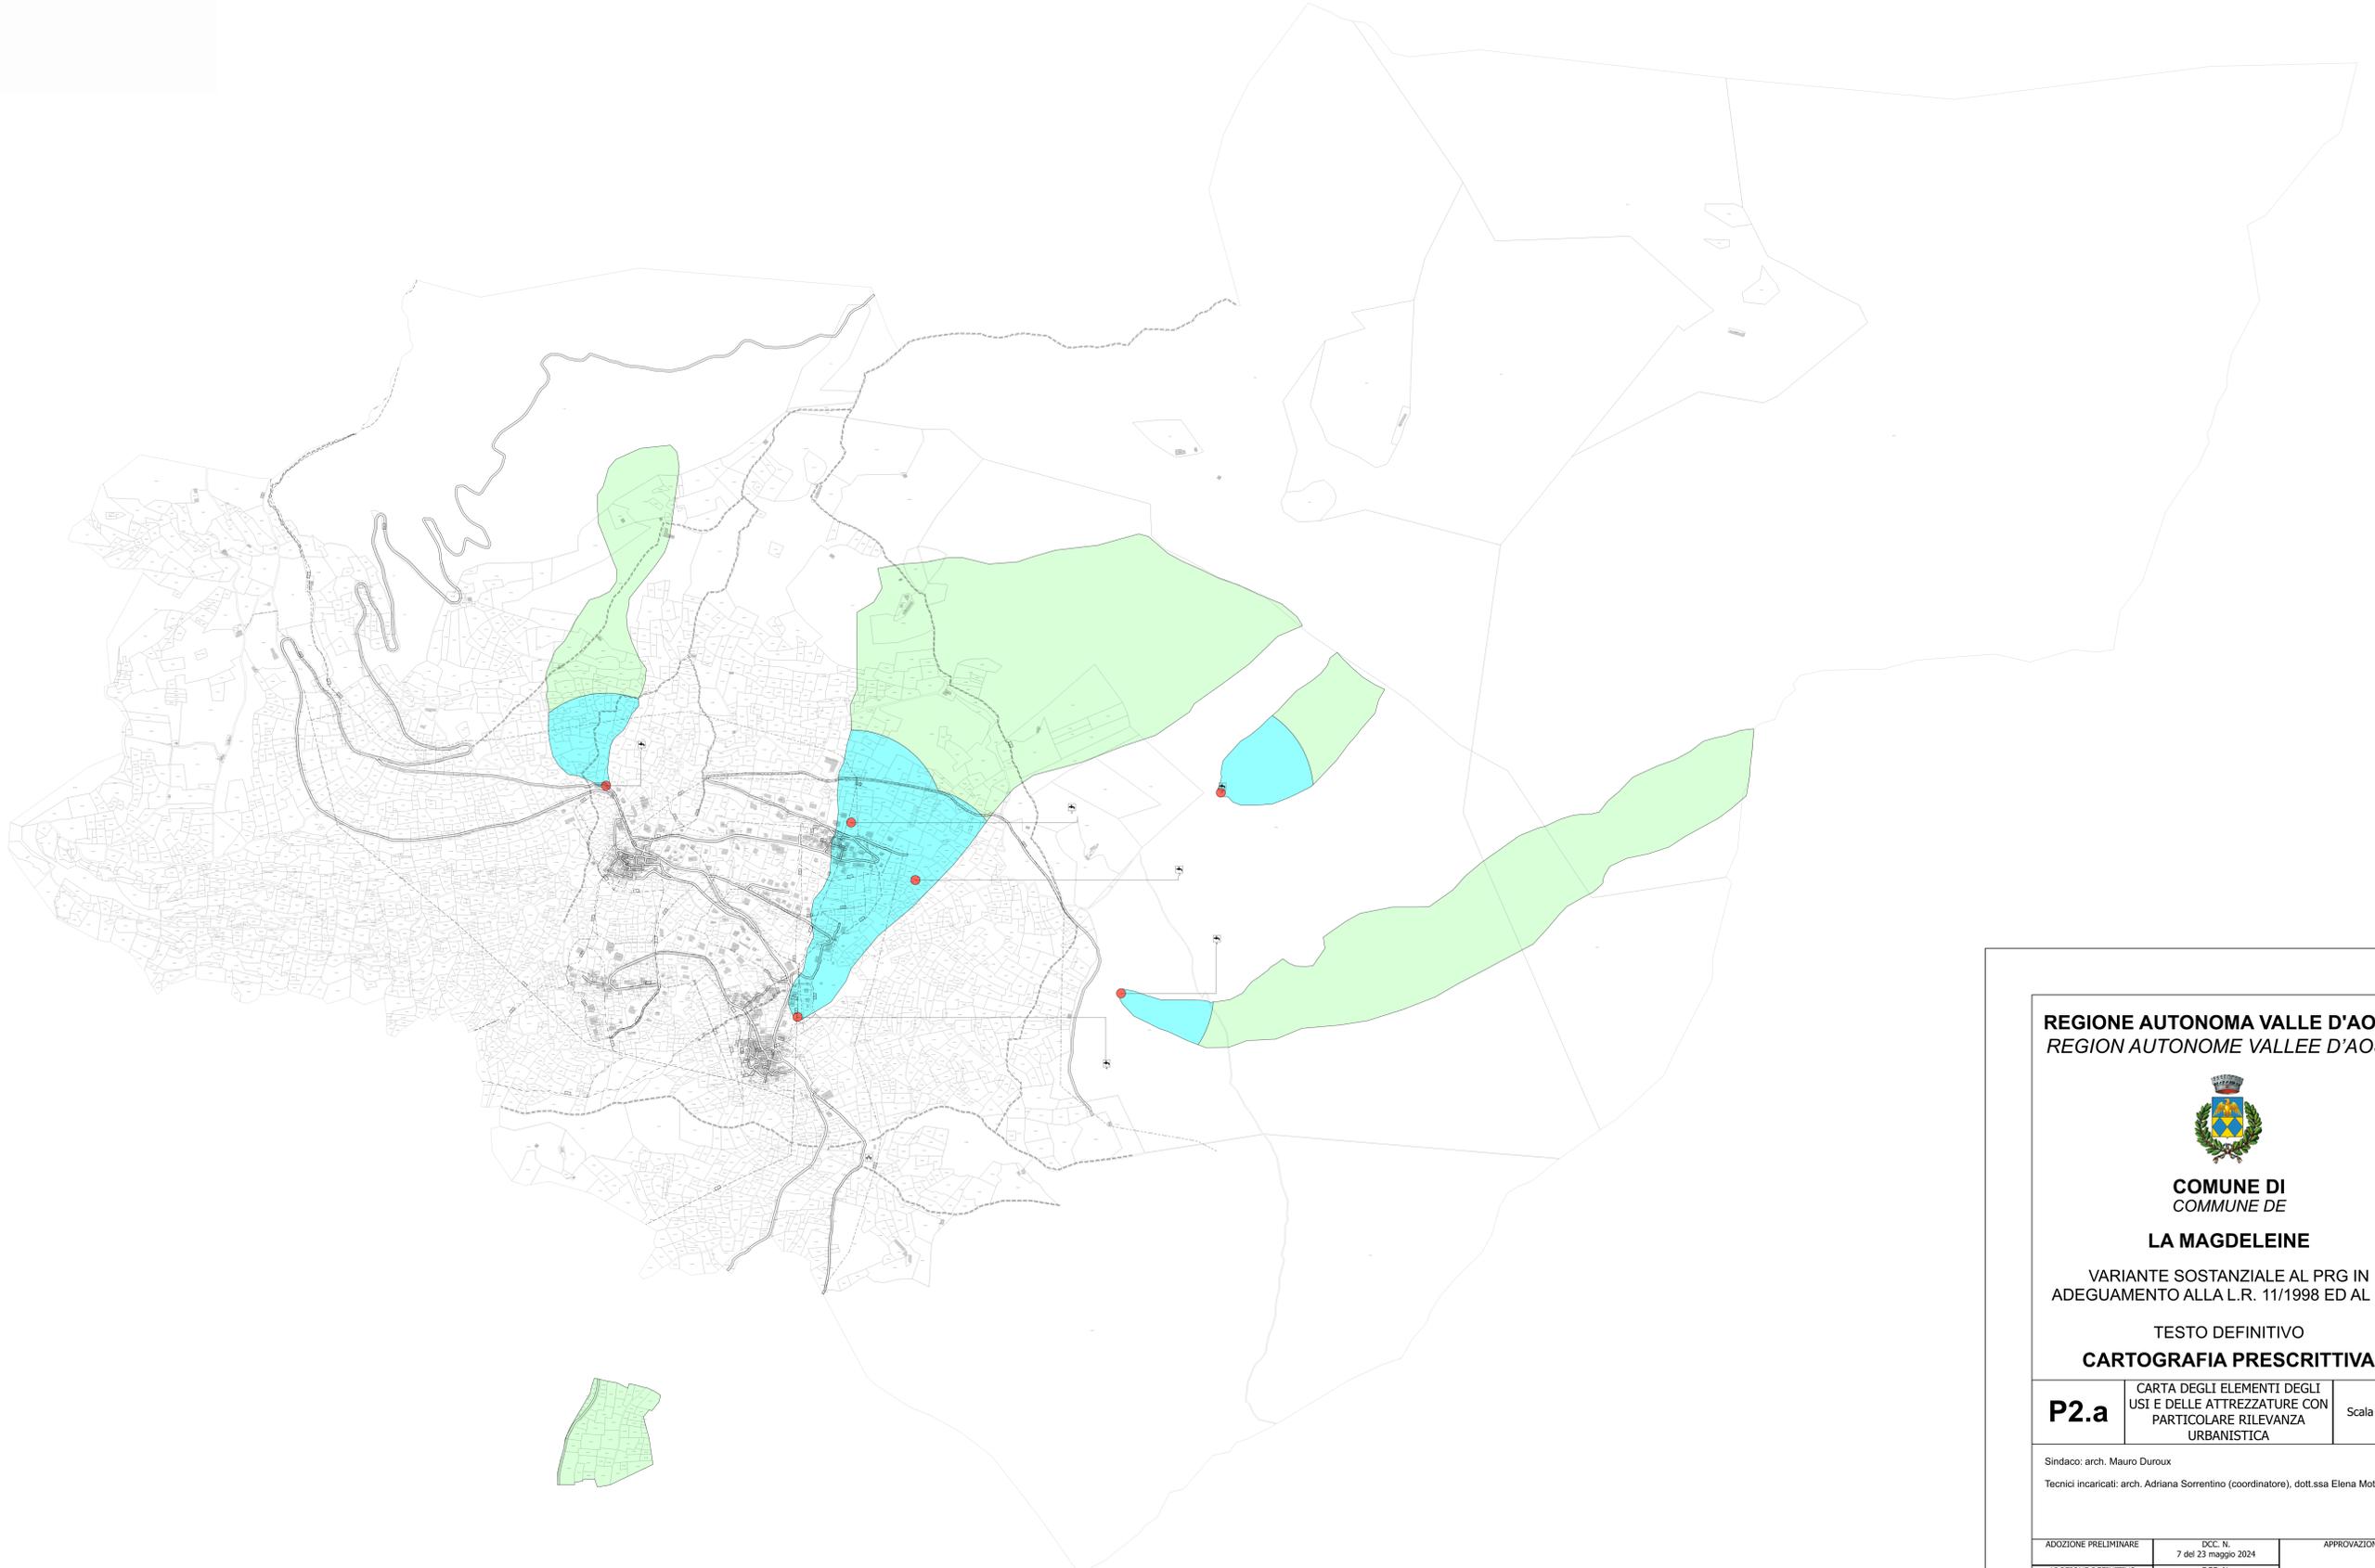

0 50 100 150 200 250 m

**REGIONE AUTONOMA VALLE D'AOSTA**  
**REGION AUTONOME VALLEE D'AOSTE**



**COMUNE DI**  
**COMMUNE DE**

**LA MAGDELEINE**

VARIANTE SOSTANZIALE AL PRG IN  
ADEGUAMENTO ALLA L.R. 11/1998 ED AL PTP

TESTO DEFINITIVO

**CARTOGRAFIA PRESCRITTIVA**

**P2.a**

CARTA DEGLI ELEMENTI DEGLI  
USI E DELLE ATTREZZATURE CON  
PARTICOLARE RILEVANZA  
URBANISTICA

Scala 1:5000

Sindaco: arch. Mauro Duroux

Tecnici incaricati: arch. Adriana Sorrentino (coordinatore), dott.ssa Elena Motta

|                      |                                 |              |
|----------------------|---------------------------------|--------------|
| ADOZIONE PRELIMINARE | DCC. N.<br>7 del 23 maggio 2024 | APPROVAZIONE |
| ADOZIONE DEFINITIVO  | DCC. N.                         |              |