

Agenzia del Territorio
CATASTO FABBRICATI
 Ufficio Provinciale di
 Aosta


Dichiarazione protocollo n. del
 Planimetria di u.i.u. in Comune di Allein
 Localita' Clavel civ.

Identificativi Catastali:
 Sezione:
 Foglio: 14
 Particella: 419
 Subalterno: 6


Compilata da:
 Di Berardo Angelo
 Iscritto all'albo:
 Geometri
 Prov. Aosta

N. 860


eda n. 1 Scala 1:200

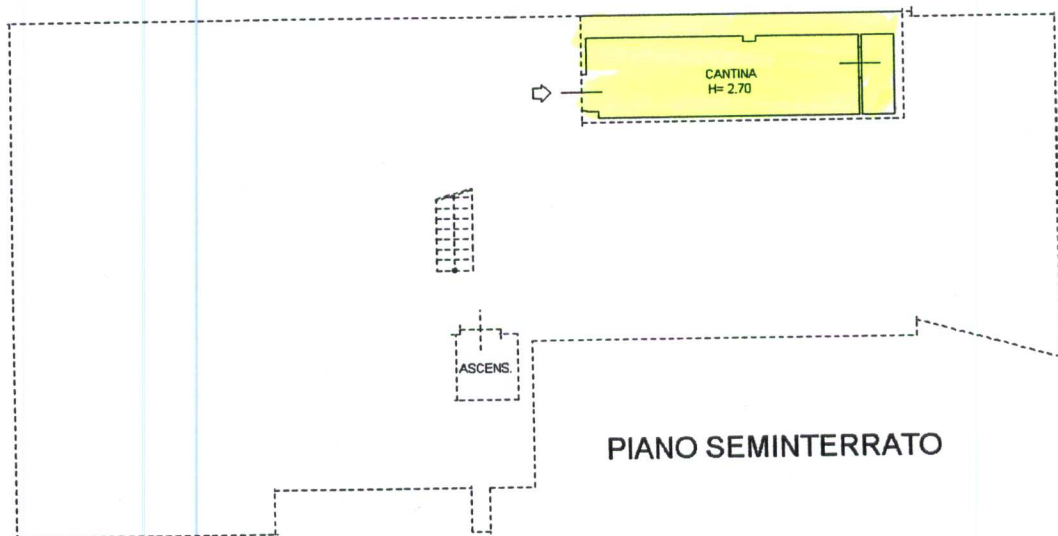

PIANO SEMINTERRATO

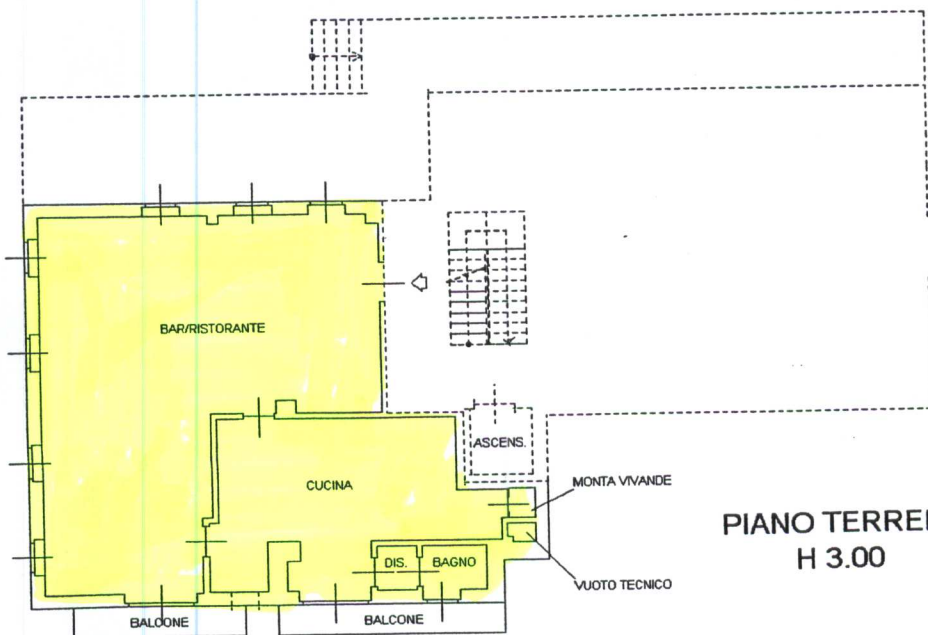

PIANO TERRENO
 H 3.00

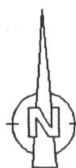

**Agenzia del Territorio
CATASTO FABBRICATI
Ufficio Provinciale di
Aosta**

Dichiarazione protocollo n. del

Planimetria di u.i.u. in Comune di Allein

Localita' Clavel

civ.

Identificativi Catastali:

Sezione:

Foglio: 14

Particella: 419

Subalterno: 5

Compilata da:
Di Berardo Angelo


Iscritto all'albo:
Geometri

Prov. Aosta


N. 860

Scheda n. 1

Scala 1:200

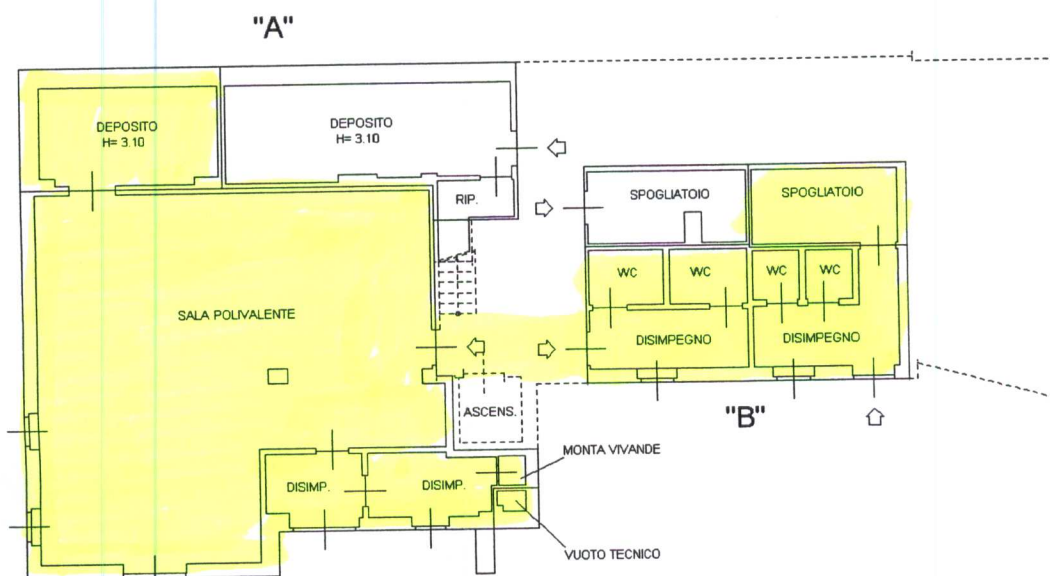

**PIANO SEMINTERRATO
H 2.75**

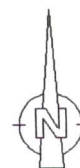

ELABORATO PLANIMETRICO

elaborato da:
Berardo Angelo
iscritto all'albo:
geometri
Aosta

N. 860

**Agenzia del Territorio
CATASTO FABBRICATI
Ufficio Provinciale di
Aosta**

Comune di Allein

Foglio: 14

Particella: 419

Protocollo n.


del

Tipo Mappale n.


del

Proiezione grafica dei subalterni


Scala 1 : 500

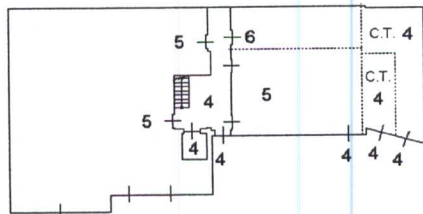



PIANO SEMINTERRATO

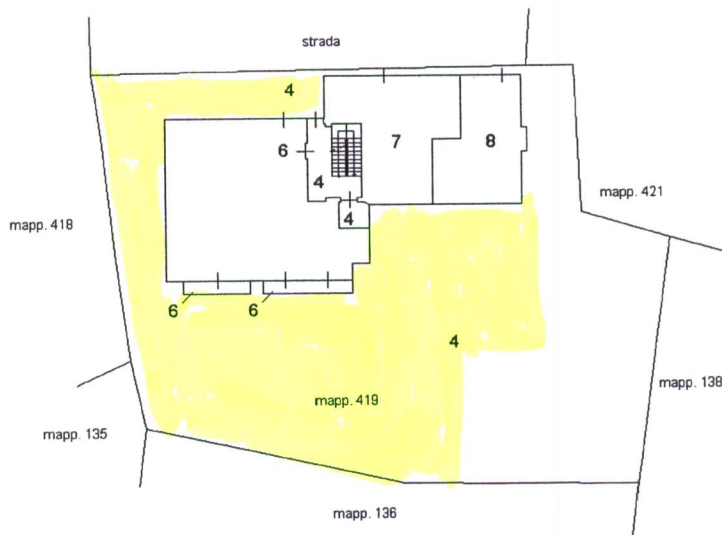


PIANO TERRENO

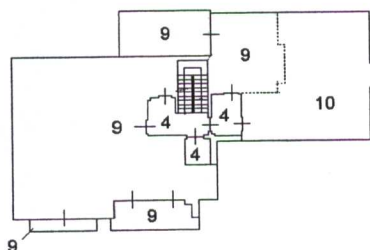

PIANO PRIMO

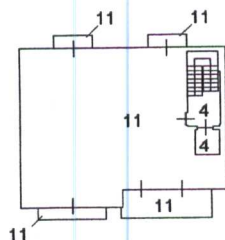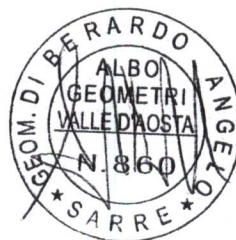

PIANO SECONDO

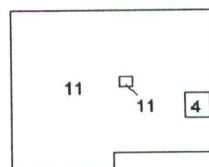

PIANO TERZO SOTTOTETTO

